# ALLEGATO D:
## *PLANIMETRIA GENERALE*
## *VILLA COMUNALE*

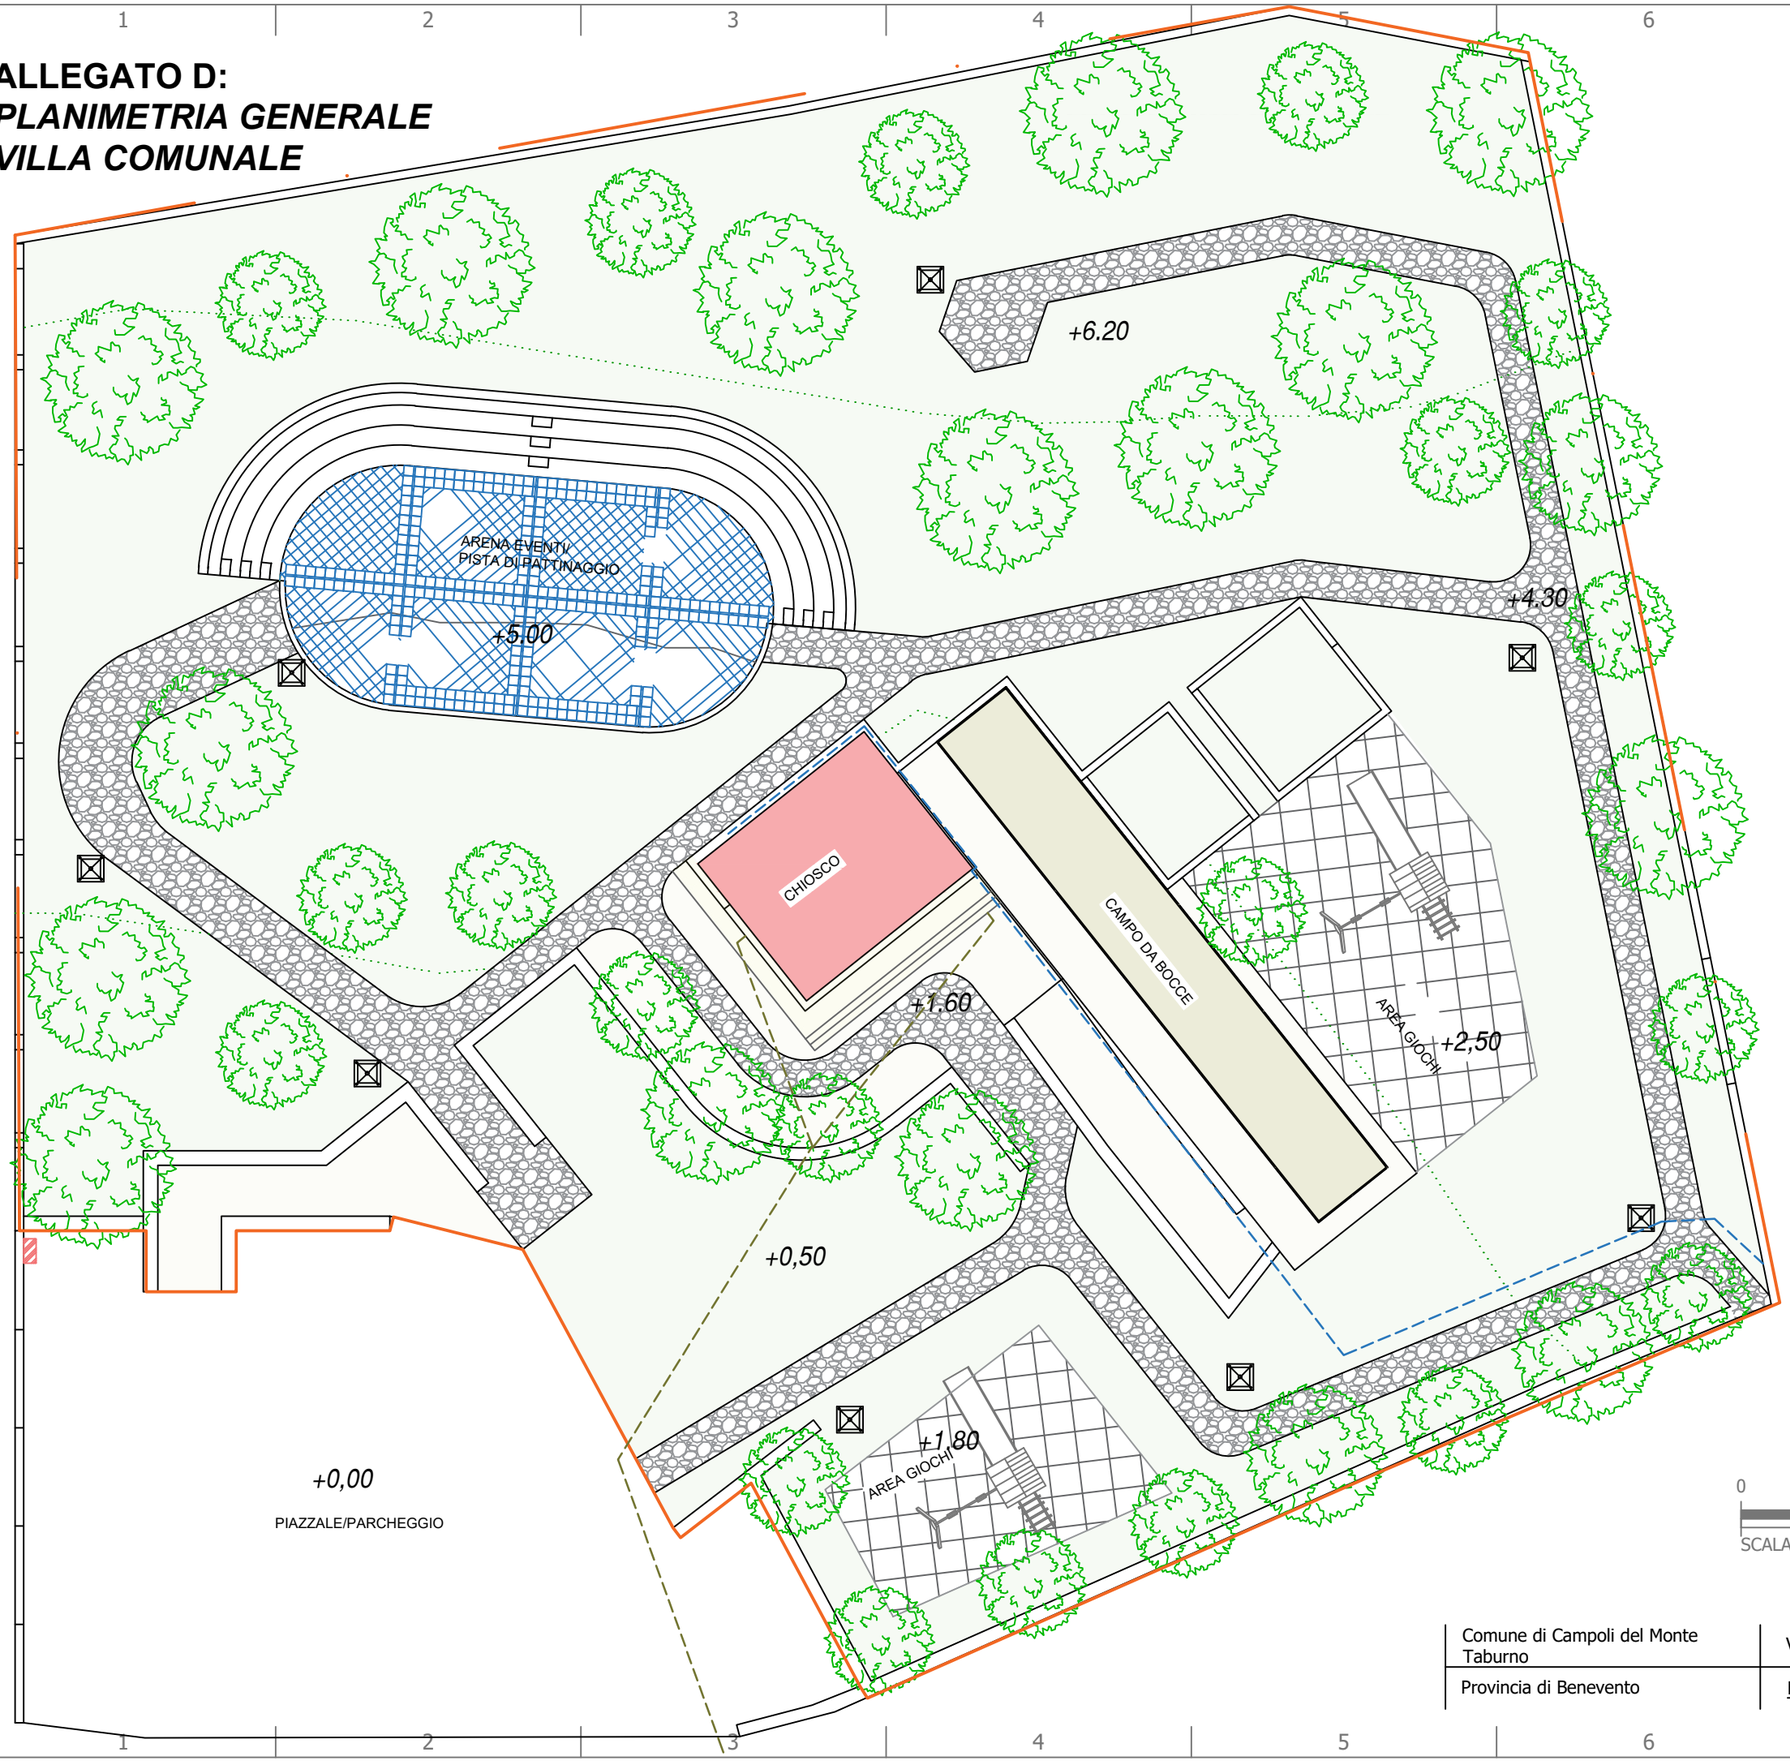


## LEGENDA

| | |
|---|---|
| | Spazi verdi attrezzati |
| | Palo artistico e lanterna in stile adatto per centristorici |
| | Attrezzature di gioco e di palestra pubblica all'aperto |
| | Pavimentazione campo da bocce |
| | Percorsi |
| | Lampioni pubblici |
| | Chiosco e servizi igienici |
| | PERIMETRAZIONE VILLA COM. |
| | Linea allaccio fognatura |
| | Linea allaccio idrico |
| | postazione allaccio contatore elet. |

0 5 10 15 20 25

SCALA METRI

| | | |
|---|---|---|
| Comune di Campoli del Monte Taburno | Via Vigna - **Foglio n°1 p.lle n°101-111-807-791** | Tavola: ISO A3 |
| Provincia di Benevento | **Elaborati grafici - Villa Comunale** | Scala 1:250 |